


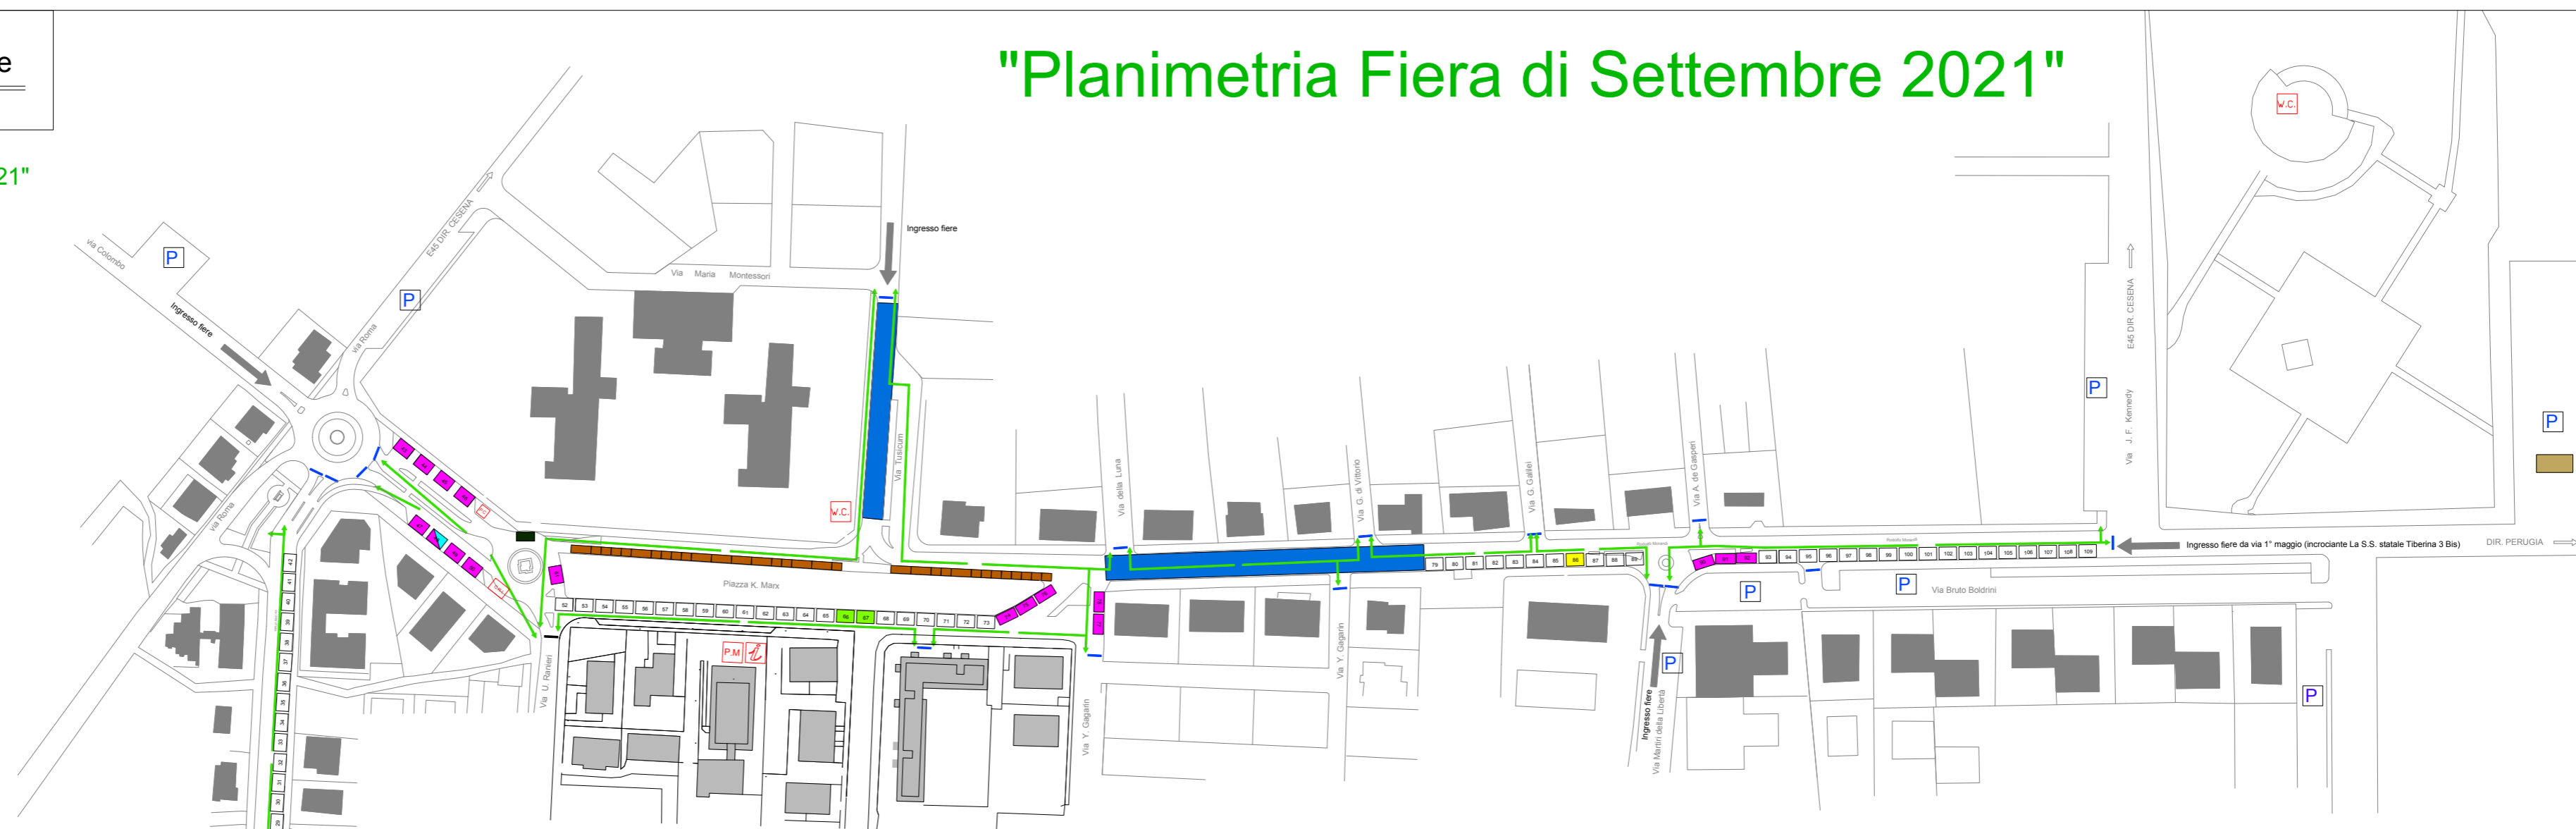

Comune di Umbertide

"Planimetria Fiera di Settembre 2021"

"Planimetria Fiera di Settembre 2021"



LEGENDA

	INFORMAZIONI		PROTEZIONE CIVILE
	OSPEDALE TEL. 118		CROCE ROSSA ITALIANA
	Polizia Municipale Tel. 075/9419250		Commercio su aree pubbliche
	PARCHEGGI		STANDS
	SERVIZI IGIENICI		AREE ESPOSITIVE
	VIE D'ESODO		PALCO
	VARCO PRESIDATO		ZONA SICURA

Precisazioni sui posteggi

- I seguenti posteggi non sono assegnabili mediante la presente procedura:
N° 5, 6, 12, 15, 48
- I 2 posteggi riservati agli operatori con disabilità di cui all'art. 1 della legge 68 del 12/03/99 sono i N° 1 e 86
- I 2 posteggi riservati agli imprenditori agricoli come definiti dall'art. 1 del D.lgs. 228 del 18/05/2001 sono i N° 66 e 67
- I seguenti posteggi, presentano delle diversità per dimensione ed una ubicazione in corrispondenza di cordoli stradali: N° 87, 88, 89, 90, 91, 92

LEGENDA COLORI POSTEGGI

	Posteggio standard 7x5 ml.		Posteggio riservato disabilità
	Posteggio ridotto 8x4 ml.		Posteggio imprenditori agricoli
	Posteggio maggiorato 8x5		Posteggi NON assegnabili